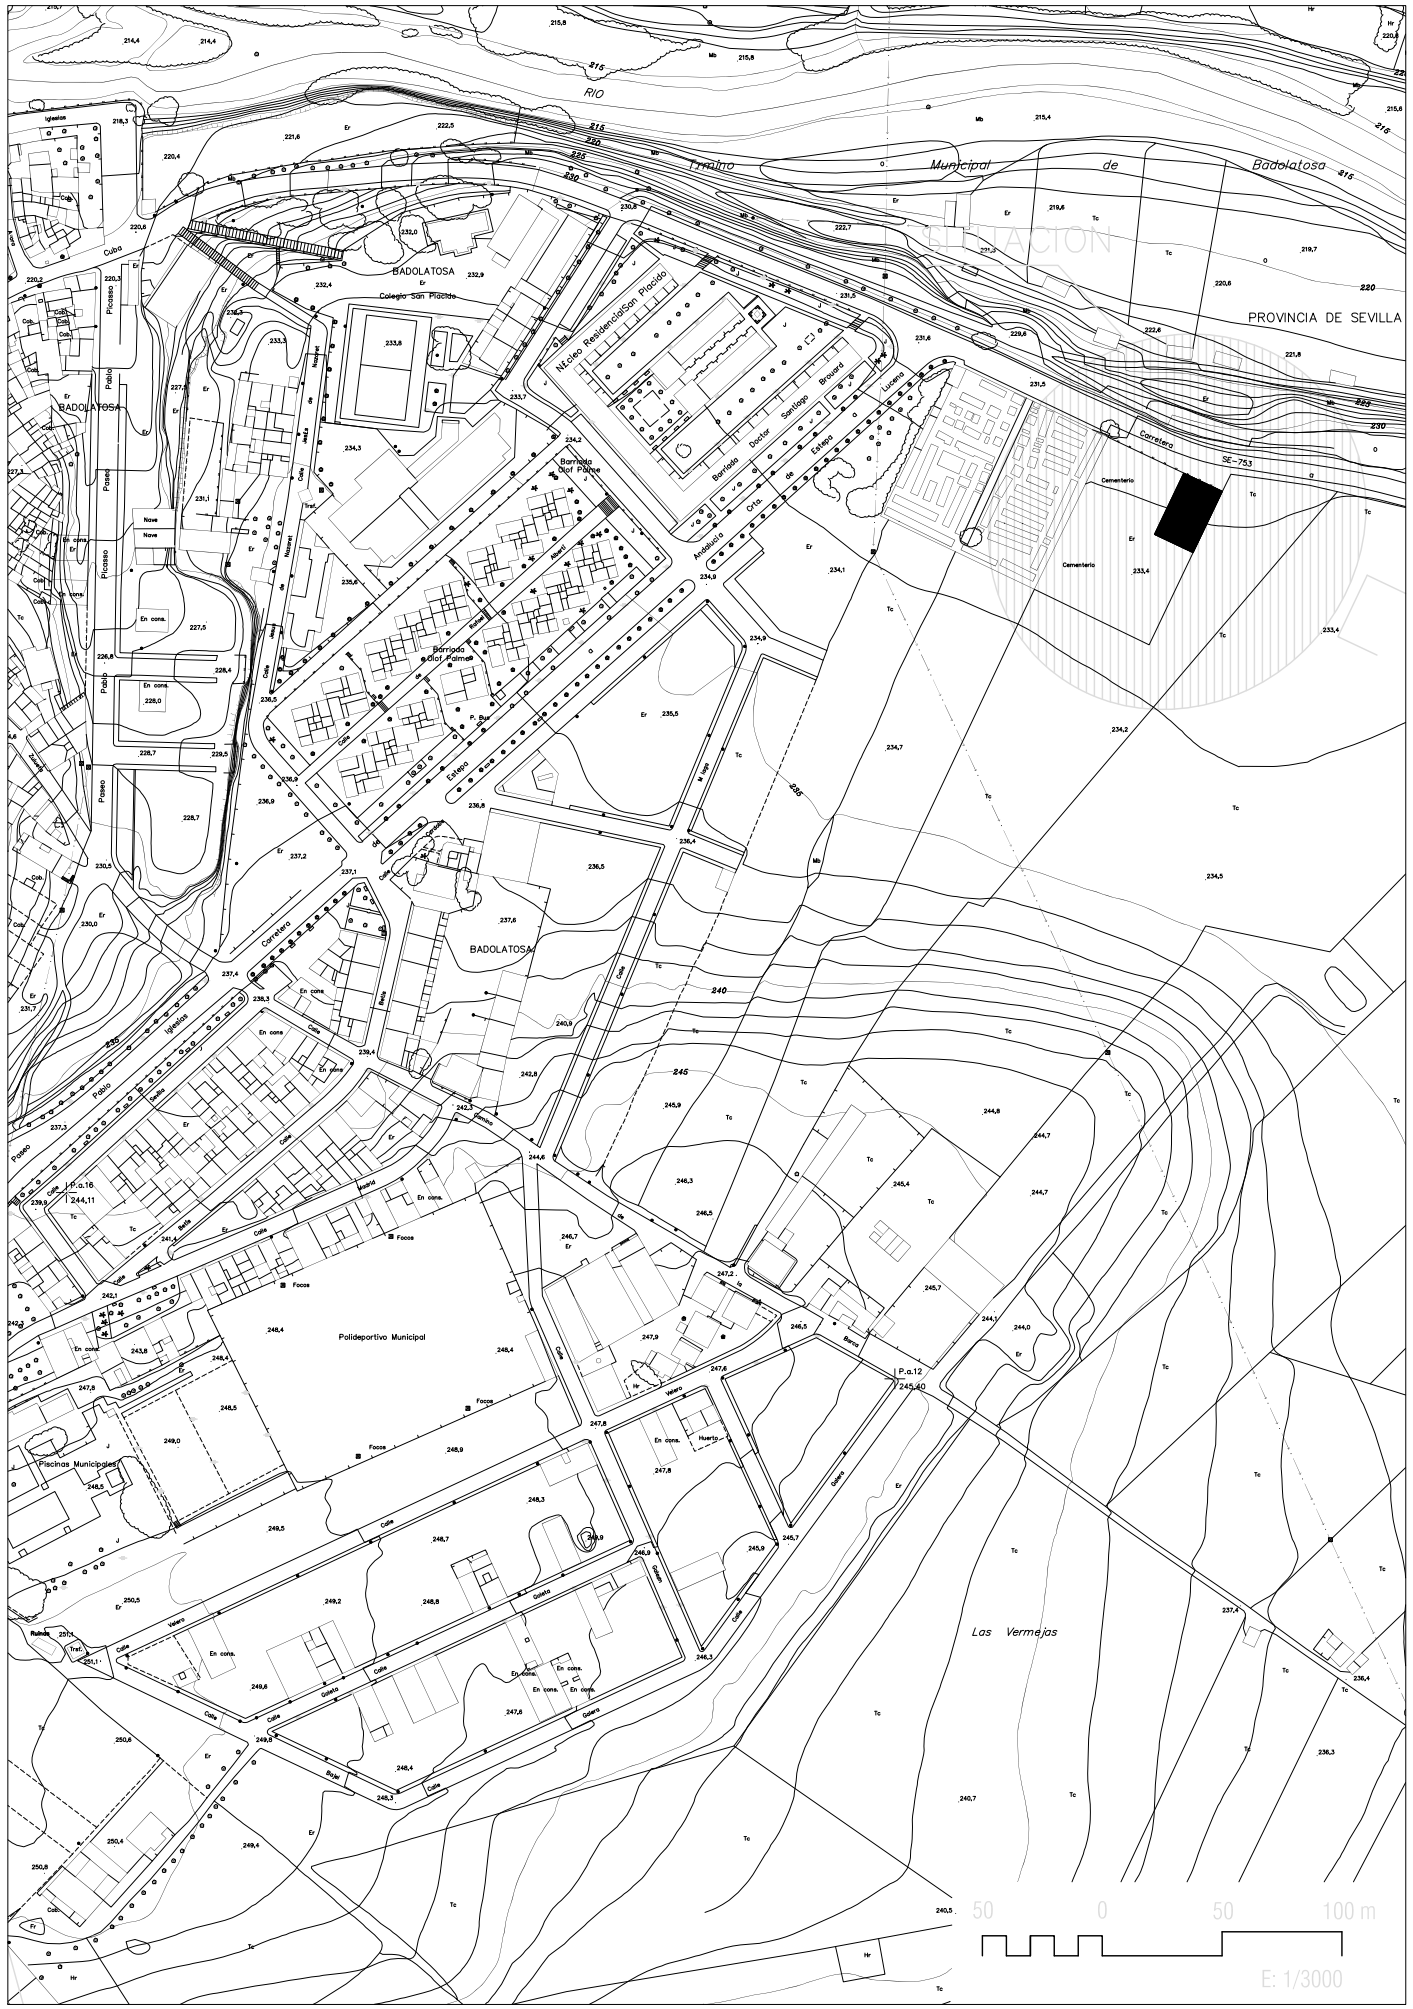

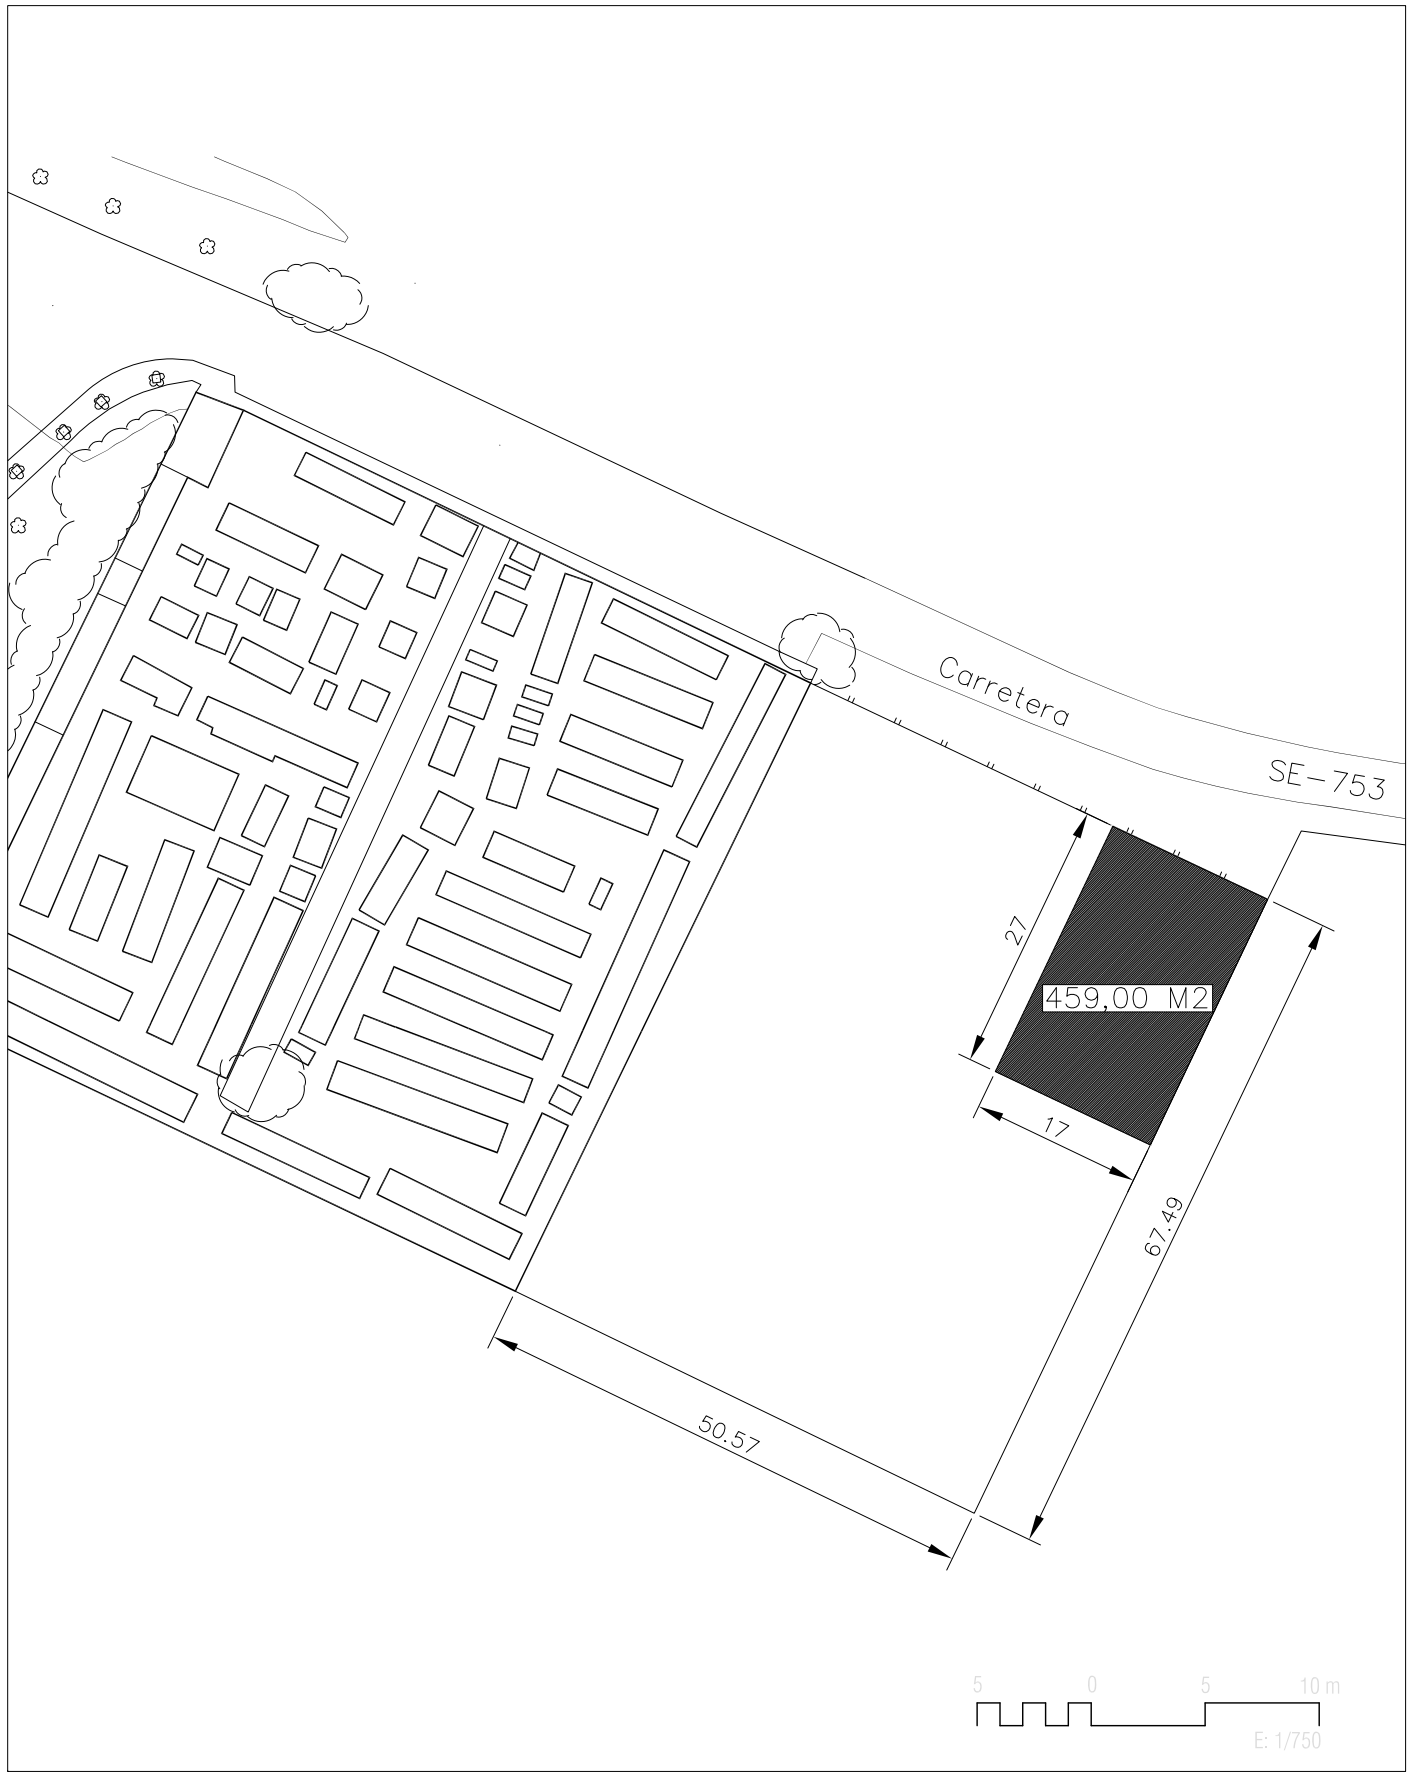

PROYECTO DE SEGREGACION DE PARCELA DESTINADA A TANATORIO MUNICIPAL

CTRA. DE JAUJA, S/N. BADOLATOSA. SEVILLA

SITUACIÓN Y E,MPLAZAMIENTO.

ARQUITECTO TECNICO
RAFAEL ZAFRA BRAVO
Colegiado 3432

PROMOTOR
ILMO. AYTO. DE BADOLATOSA
C.I.F. P4101400B

PLANO ARQ P 01
E: VARIAS

ENERO DE 2018